

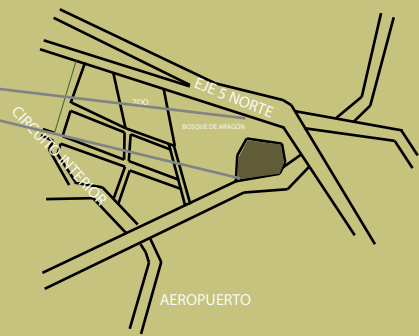
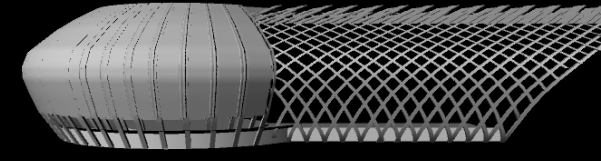
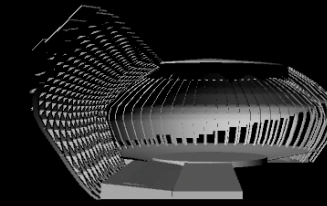







LOCALIZACIÓN

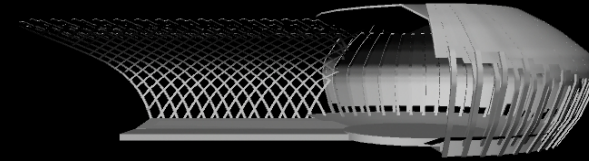


FACHADAS

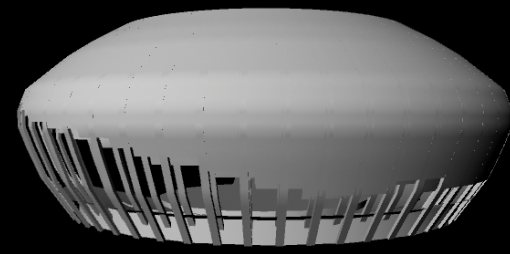

CONCEPTO

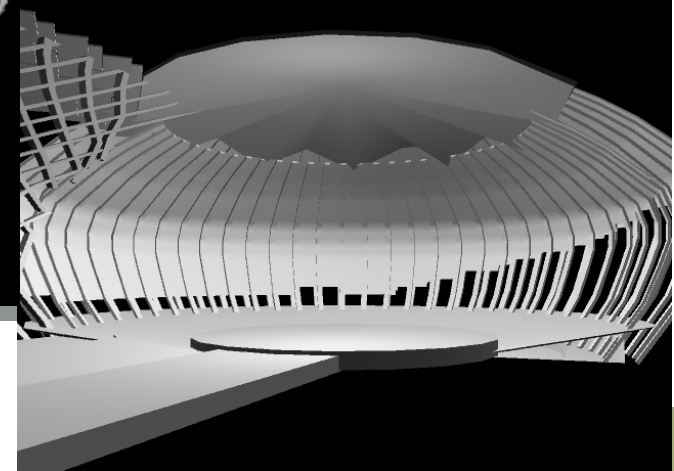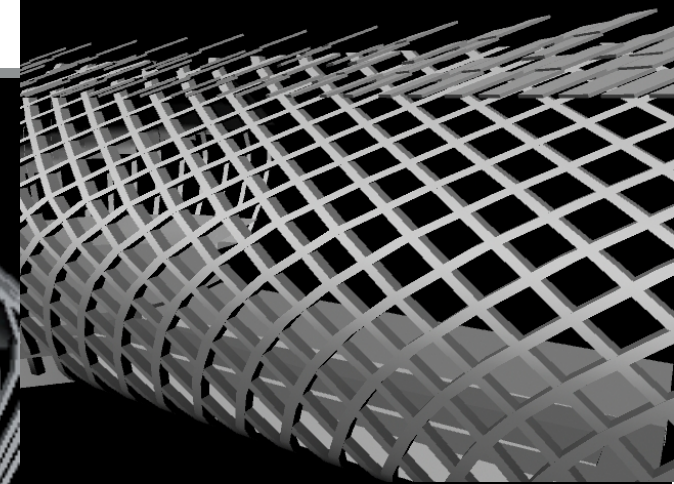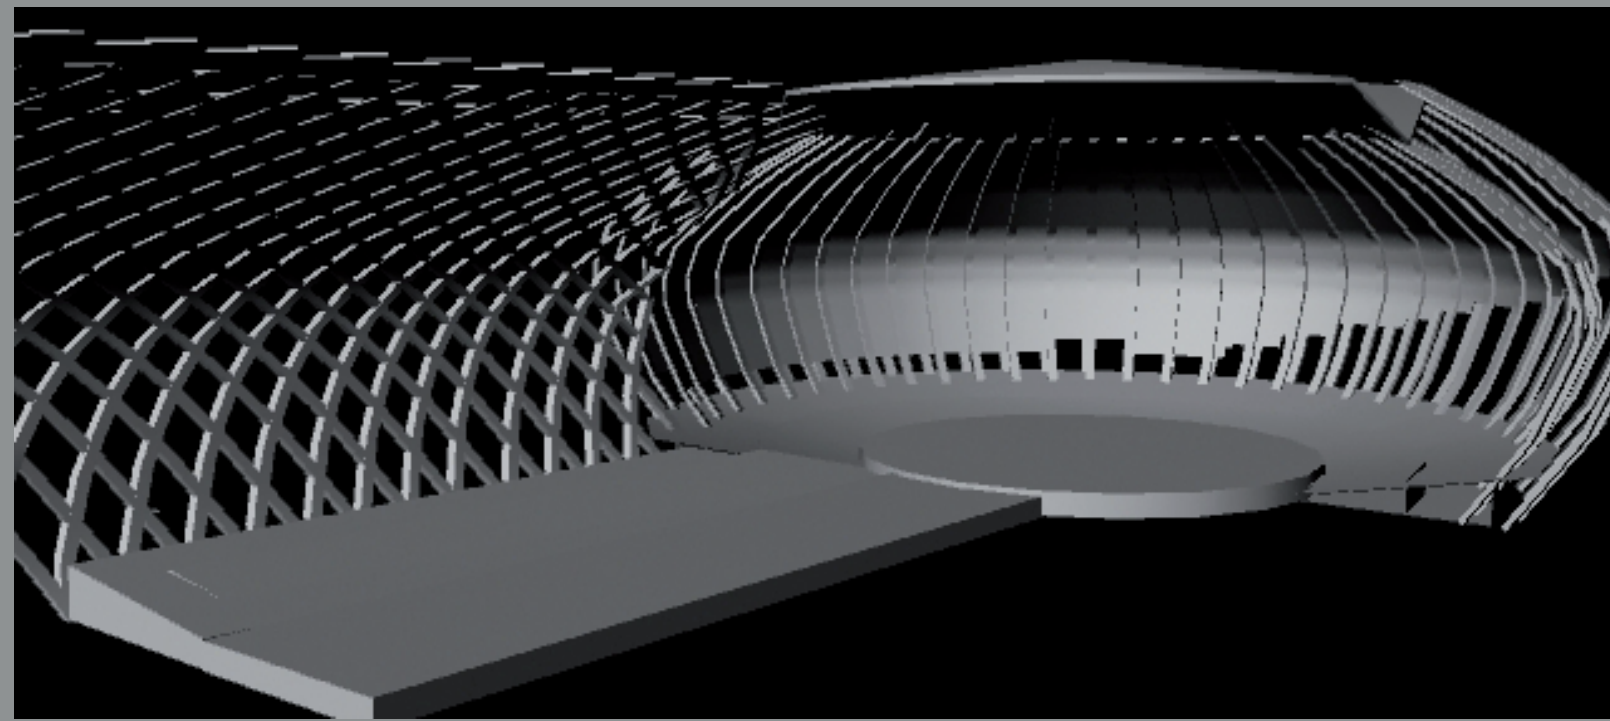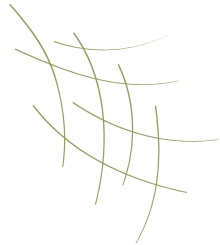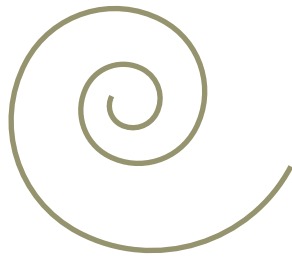


SUSTENTABILIDAD

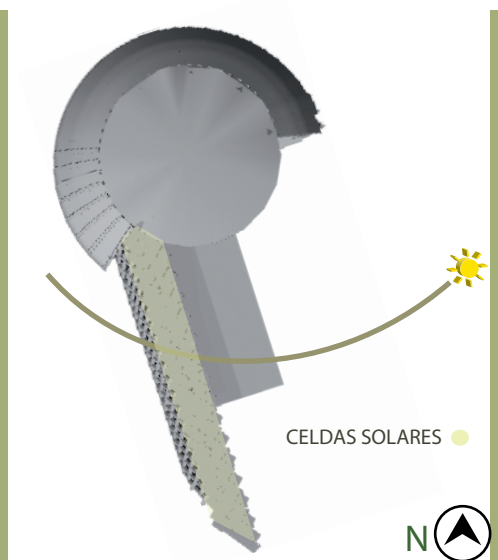

ASOLEAMIENTO



BARRERA NATURAL DE ÁRBOLES (SOMBRA)

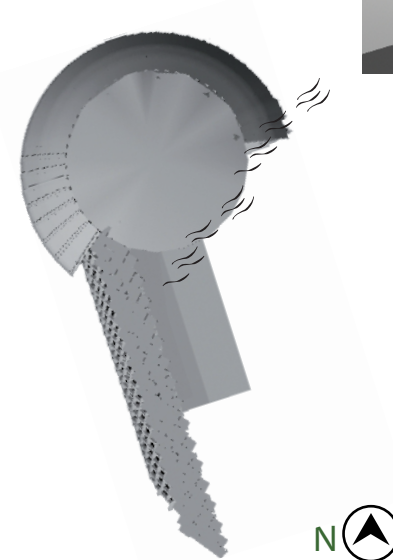

VIENTOS

