




**CONCEPTO_ claridad entre dos volúmenes:
dos estructuras**

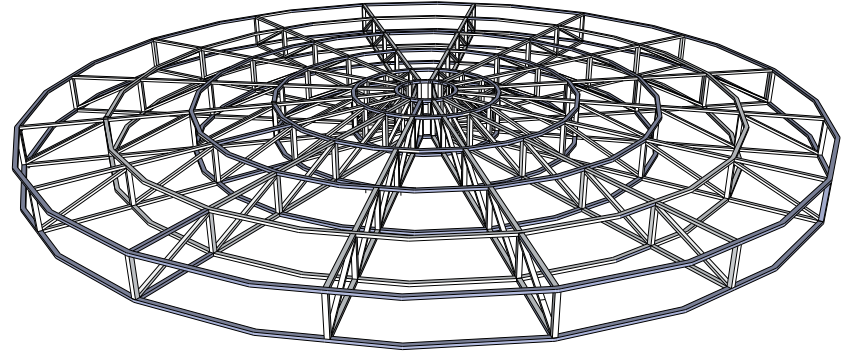


ESTRUCTURA_ Armadura de alma abierta

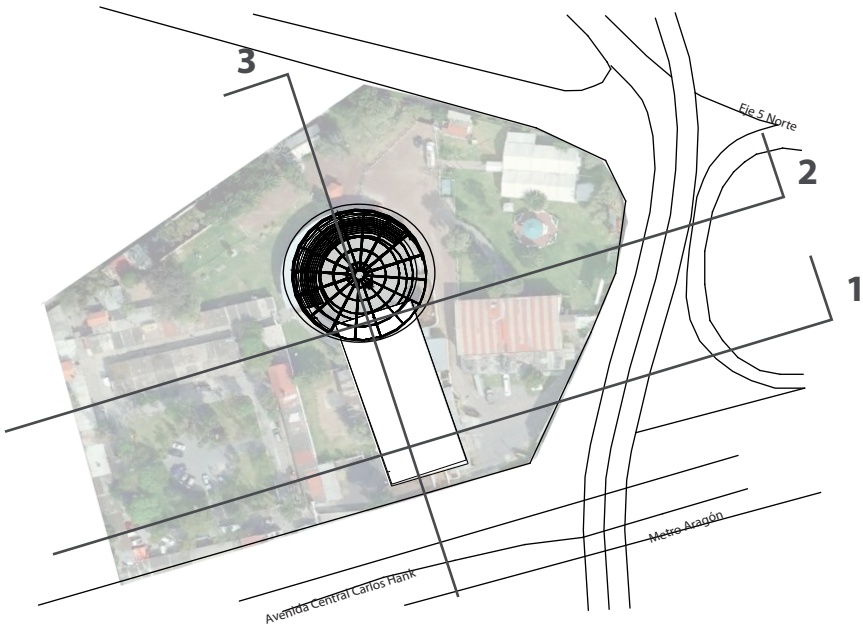


PLANTA_ círculo/rectángulo

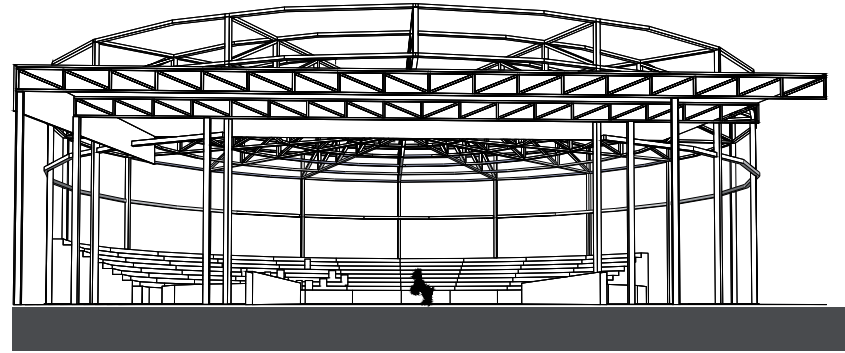


CORTE 1-1'

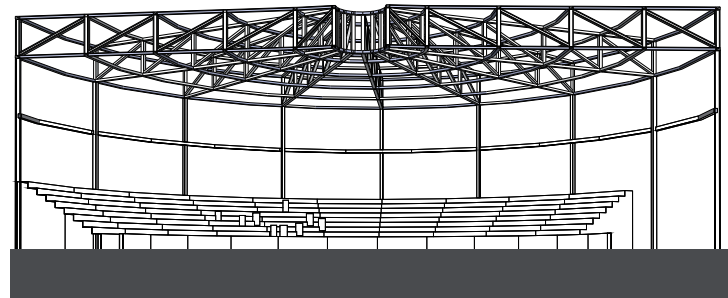

CORTE 2-2'

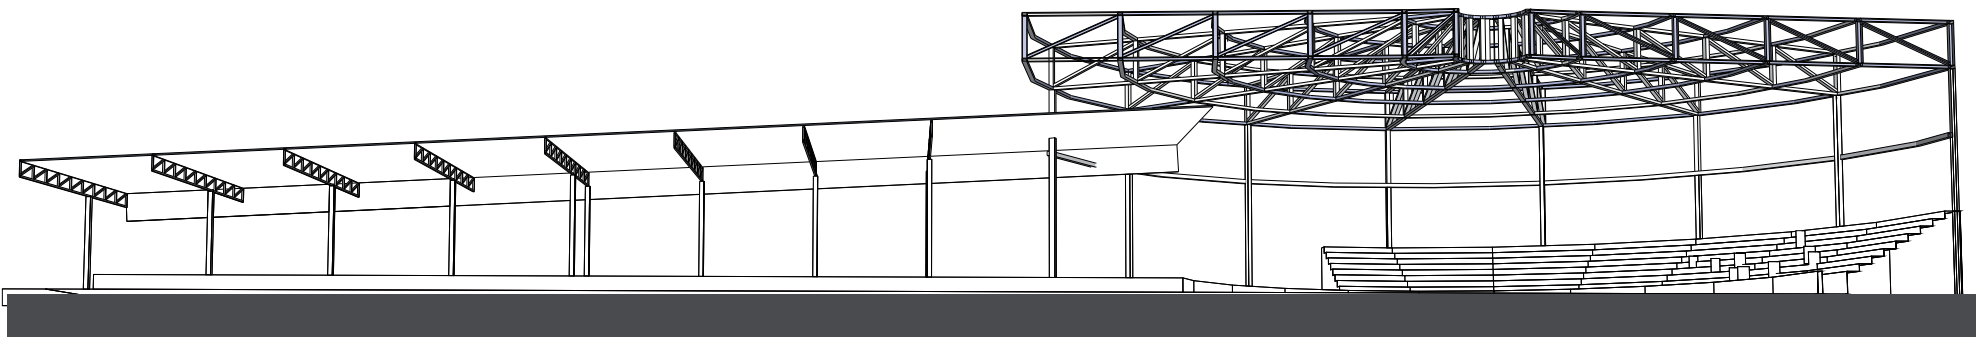

CORTE 3-3'

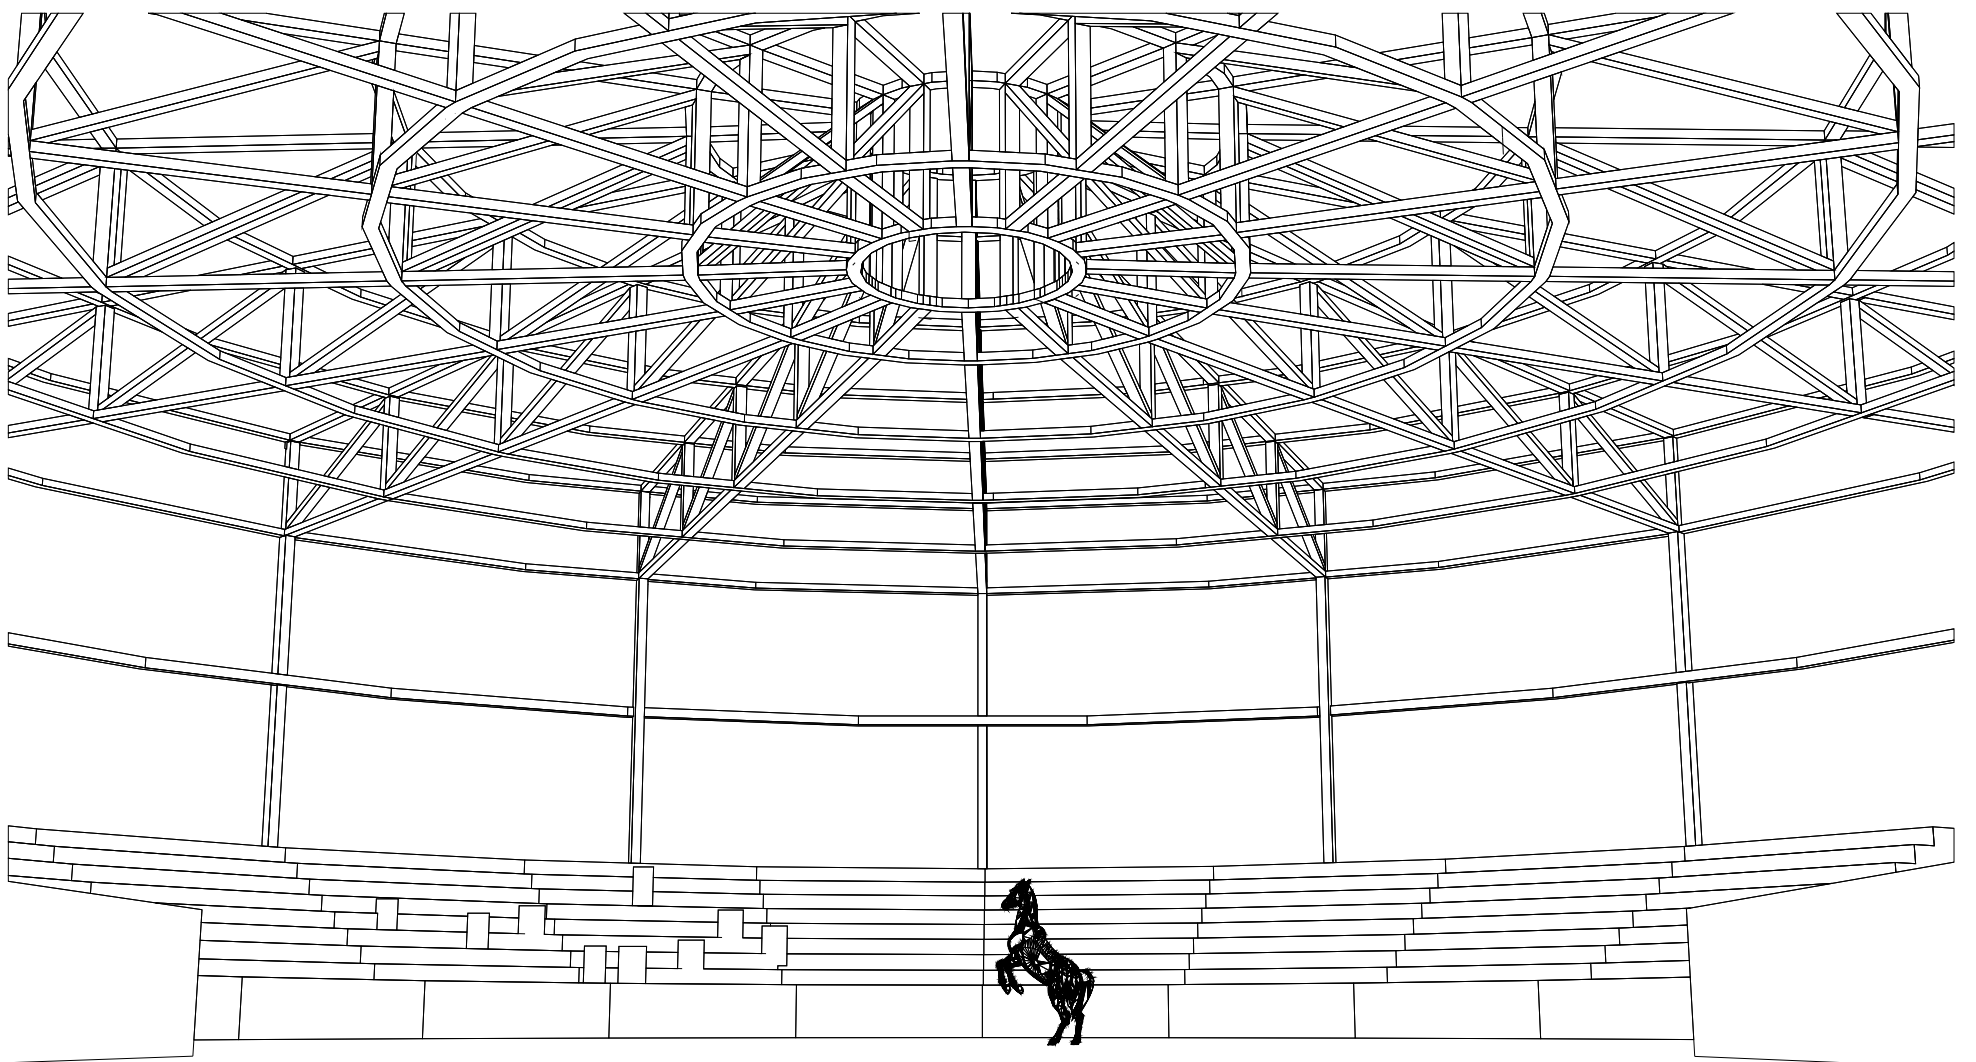

PERSPECTIVA